

285.00

280.00

275.00

270.00



Neustadt/Harz
 Burgstraße 34 Neues Schloss
 Ansicht Südfassade M 1:50
 Fotos (18.08.2016) entzerrt Planstand 27.10.2016

Wittwar Tomaszek Büro für Bauforschung in der Denkmalpflege
 Belvederer Allee 12 99425 Weimar 03643/517060 k.p.wittwar@t-online.de

285.00

280.00

275.00


270.00



Neustadt/Harz
 Burgstraße 34 Neues Schloss
 Ansicht Nordfassade M 1:50
 Fotos (24.02.2016) entzerrt Planstand 27.10.2016

Wittwar Tomaschek Büro für Bauforschung in der Denkmalpflege
 Belvederer Allee 12 99425 Weimar 03643/517060 k.p.wittwar@t-online.de



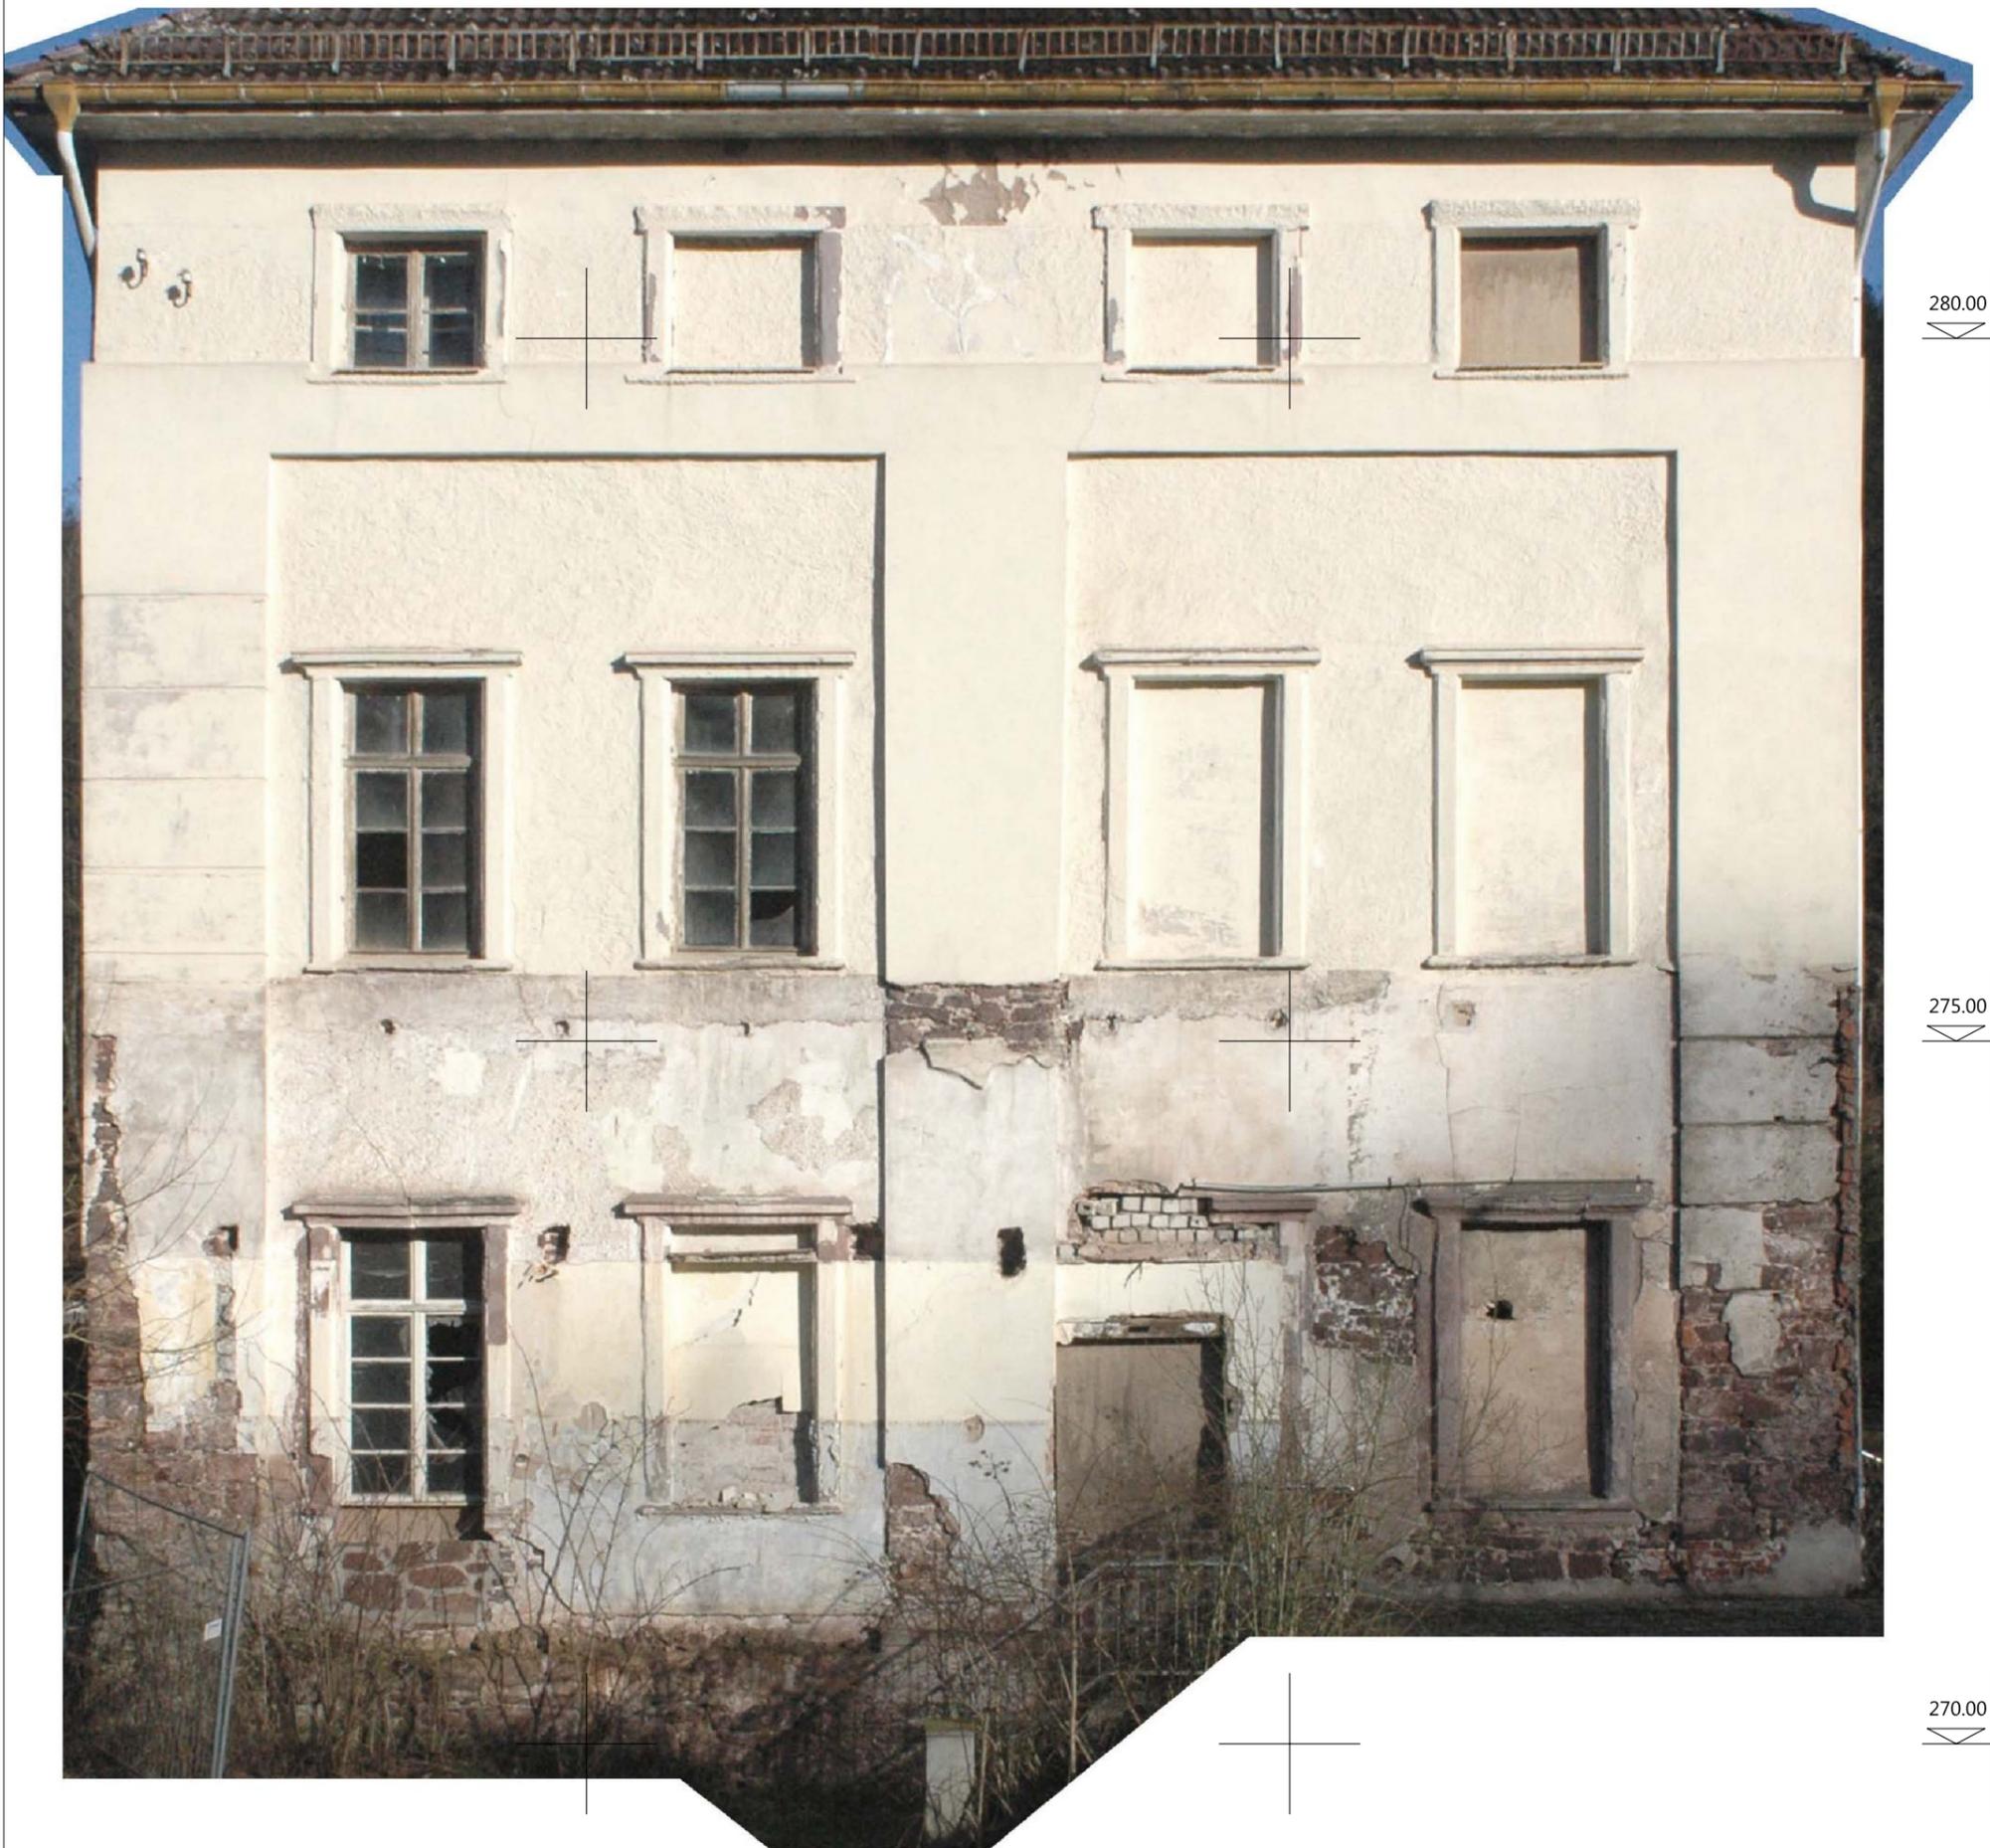

285.00

280.00

275.00

270.00

Neustadt/Harz
Burgstraße 34 Neues Schloss
Ansicht Westfassade M 1:50
Fotos (24.02.2016) entzerrt Planstand 27.10.2016

Wittwar Tomaszek Büro für Bauforschung in der Denkmalpflege
Belvederer Allee 12 99425 Weimar 03643/517060 k.p.wittwar@t-online.de

0 meter 1 2 3 4 5 6 7 8 9

285.00

280.00

275.00

270.00



0 meter 1 2 3 4 5 6 7 8 9

Neustadt/Harz
 Burgstraße 34 Neues Schloss
 Ansicht Ostfassade M 1:50
 Fotos (24.02.2016) entzerrt Planstand 27.10.2016

Wittwar Tomaschek Büro für Bauforschung in der Denkmalpflege
 Belvederer Allee 12 99425 Weimar 03643/517060 k.p.wittwar@t-online.de